



JELMAGYARÁZAT

VONALAS SZABÁLYOZÁSI ELEMÉK

ÉPÍTÉSI ÖVEZET JELEI

- beépítésre szánt terület határa
- belterület határa
- belterület javasolt új határa
- meglévő-megmaradó szab. vonal
- tervezett szabályozási vonal
- építési övezet határa
- ajánlott új telekhatár
- műemléki környezet határa
- régészeti ter.hat.

- Lakóterület
 - falusias-központi
 - falusias
 - Vegyes terület
 - településközpont
 - Gazdasági terület
 - kereskedelmi, szolgáltató
 - mezőgazdasági major
 - Különleges terület
 - temető
 - sportolási és rekreációs célú
- Erdőterület
 - védő erdő
- Zöldterület
- Mezőgazdasági terület
 - belterületi kertek
- Vízgyűjtő terület


TERÜLETI SZABÁLYOZÁSI ELEMÉK

- építési telken belüli védőterület
- műemlék telke
- építési sáv (épület csak ezen belül helyezhető el)
- építési (hely) utcai határvonal
- építési hely

EGYÉB SZABÁLYOZÁSI ELEMÉK


- védett helyi művi érték
- helyi értékvédelemre javasolt épület
- szabályozási szélesség
- megszüntető jel-normál
- megszüntető jel-belterületi határ
- úttengely-tervezett
- burkolatszél-meglévő
- burkolatszél-tervezett

FELSŐPERE

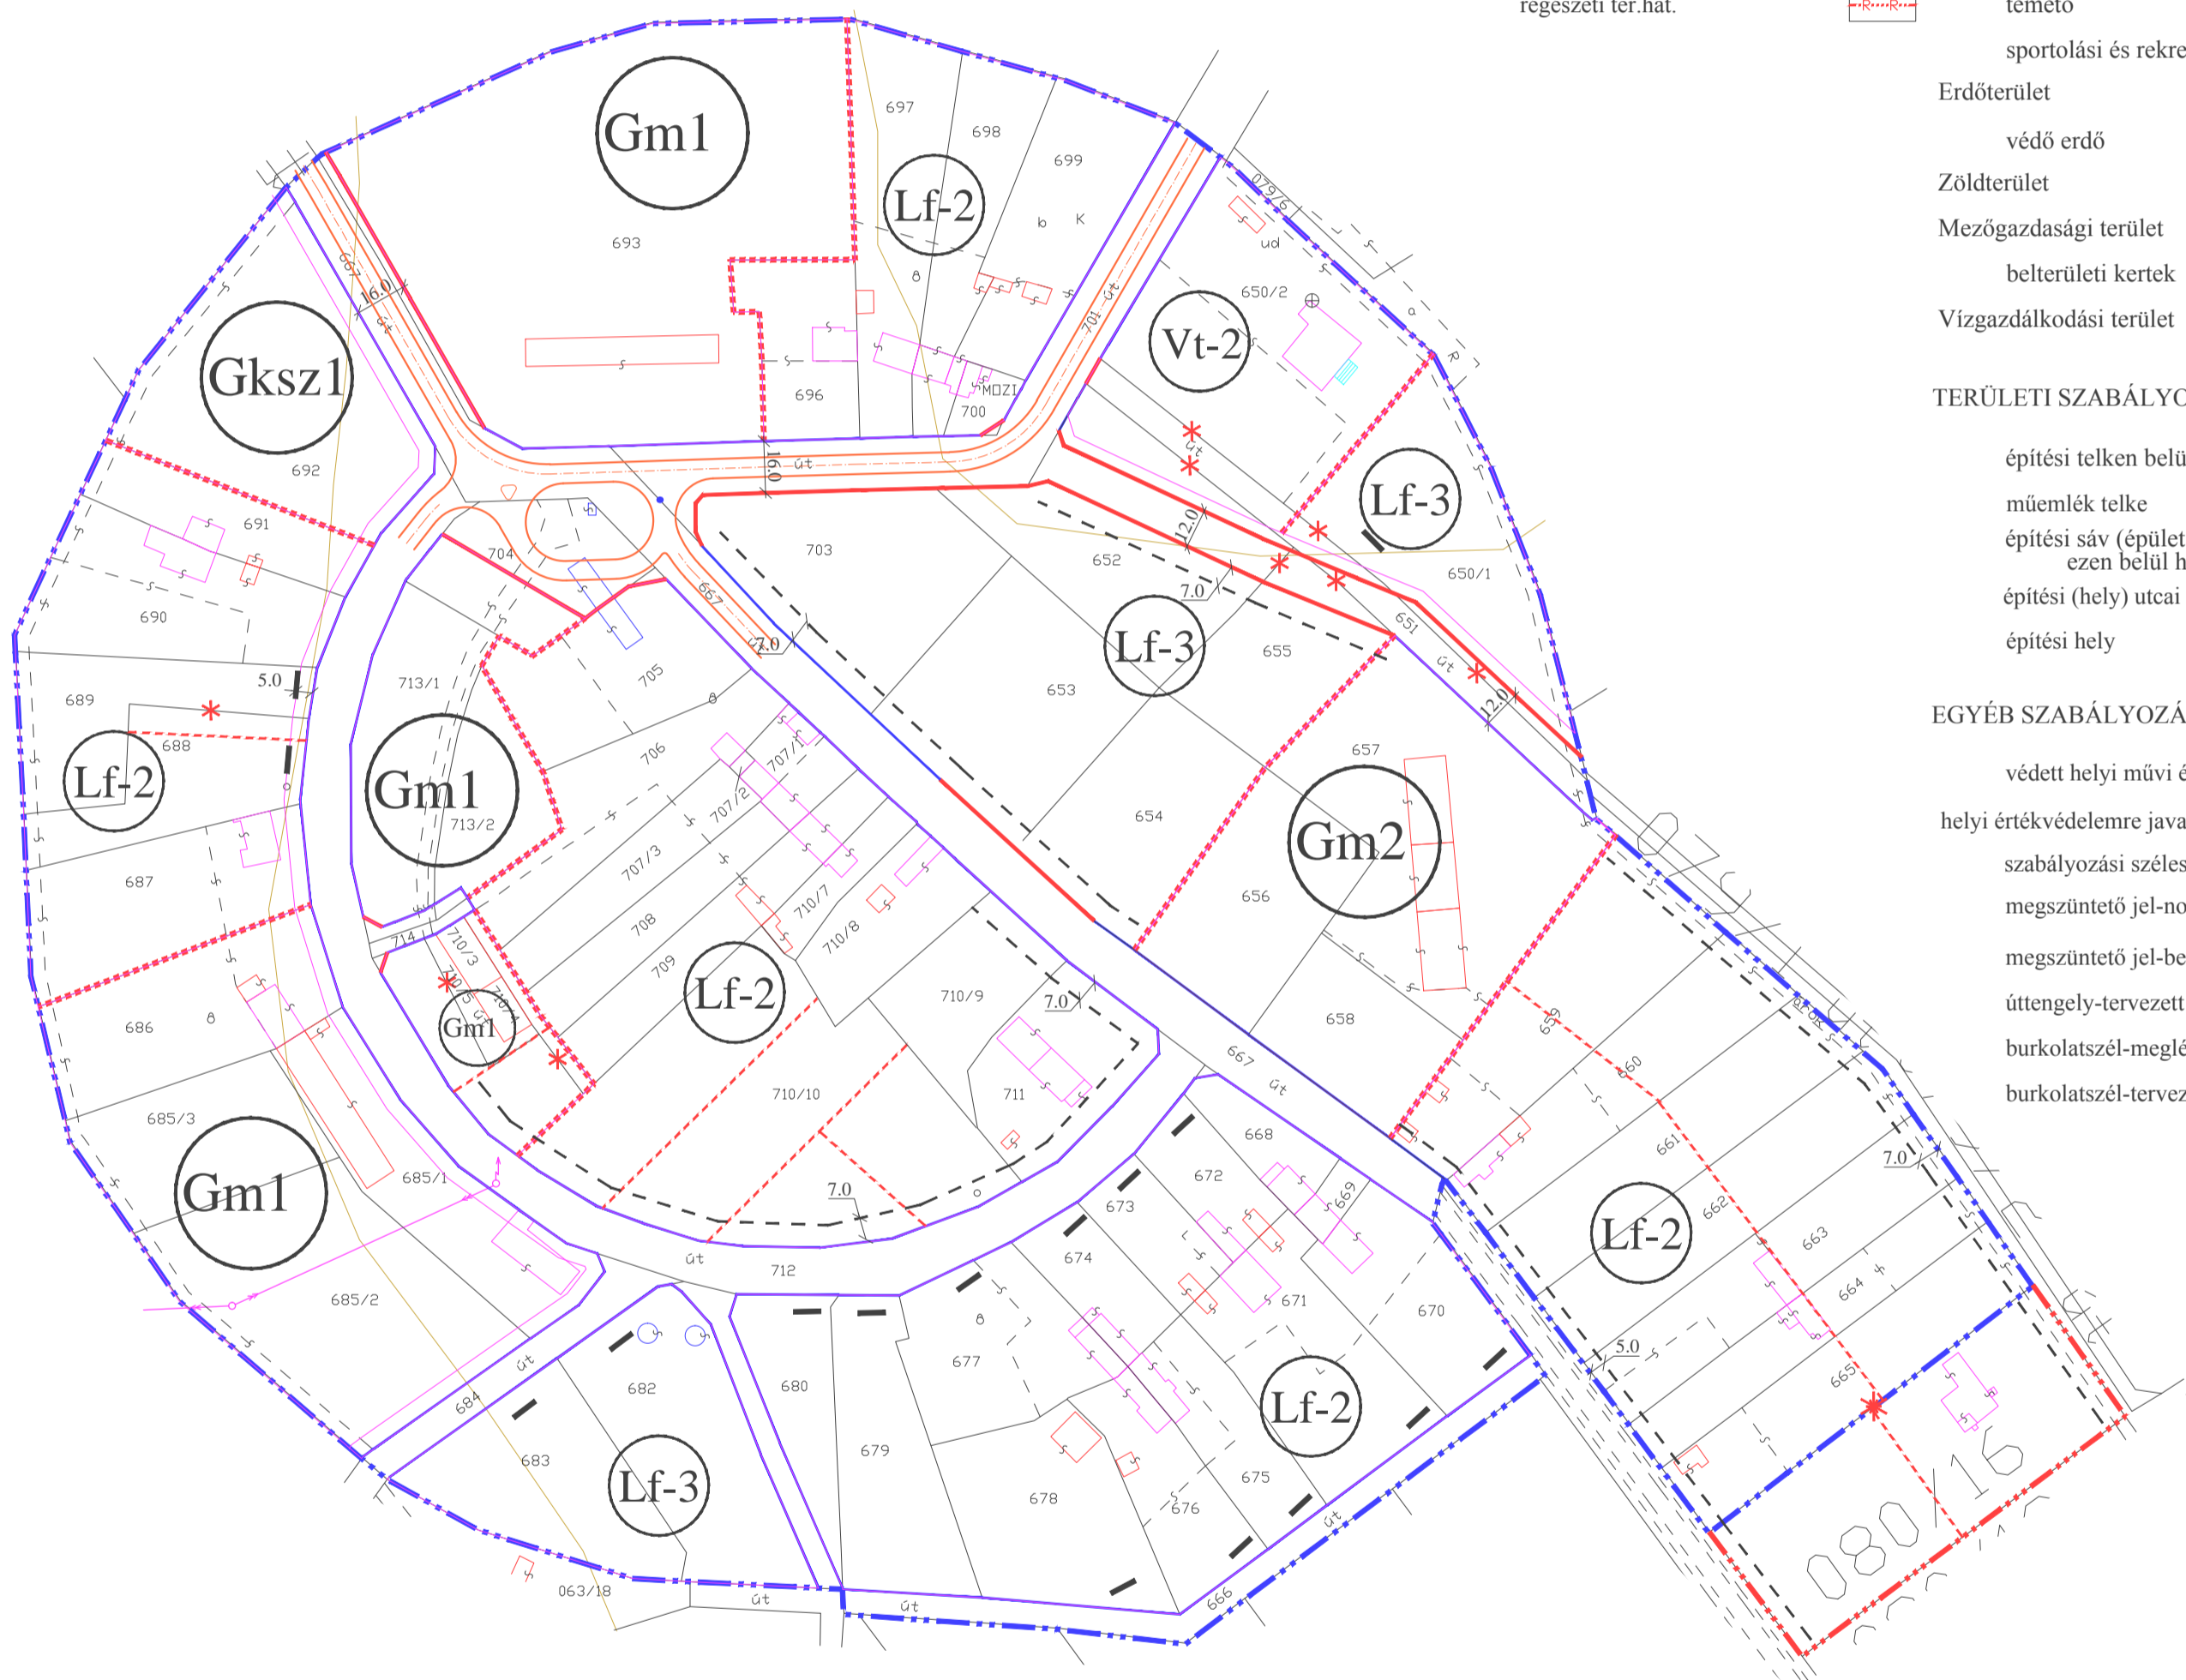

ALSÓPERE

ALSÓPERE

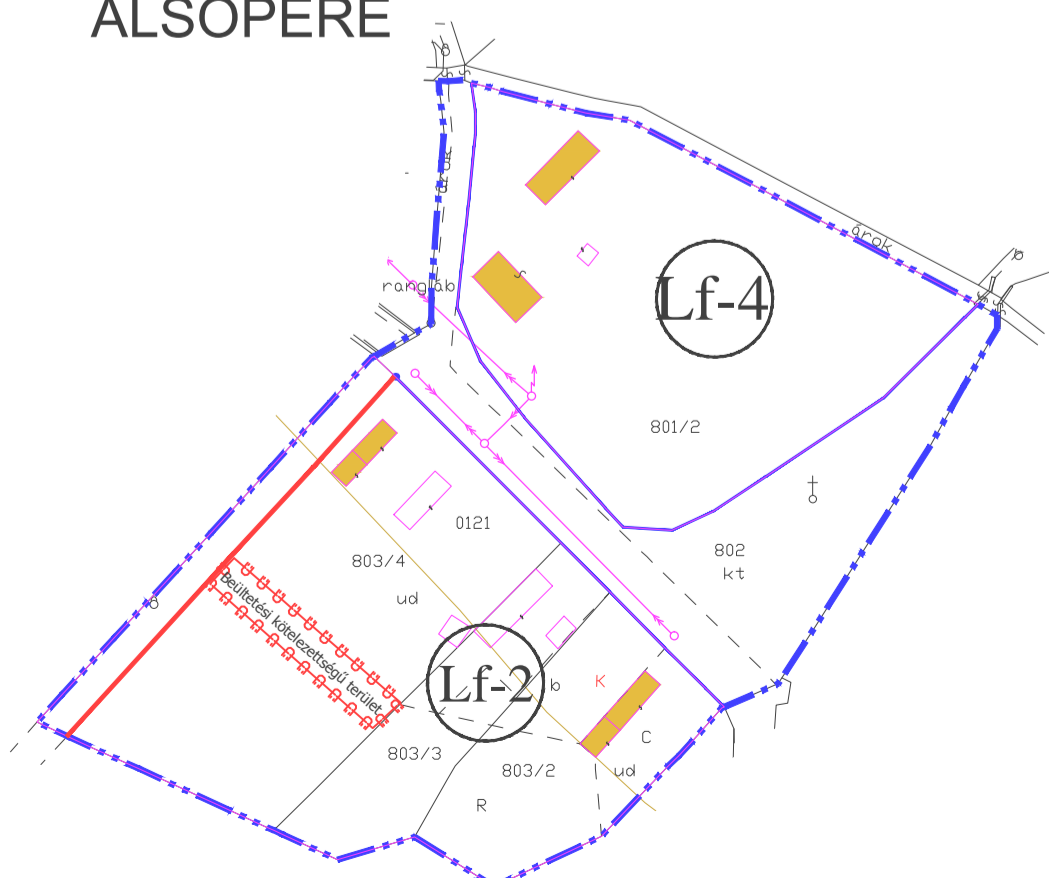

HATÁLYOS: 2019. FEBRUÁR 22-től

| | |
|---|--|
| Készült az állami alapadatok felhasználásával. | |
| Megbízó: Olaszfalu község Önkormányzata | BSZA-3 2019. II. 22. |
| Munka megnevezése: Olaszfalu településrendezési eszközei | Munkatárs: SZABÁLYOZÁSI TERV Beépítésre szánt területek egységes szerkezetben |
| Közzététel-tervező: Sturcz Mihály TR-4-T19-0117 okl. építésmérnök | Munkatárs: Cséh Edina okl. településmérnök |
| Felkészítő tervező: Németh Ferenc településrendezési vezető tervező TT-1E 19-0221 | Tervező: Planteus Kft. 8273 Monoszló, Fő út 23. tel.: 06-87-469-209; E-mail: planteus@planteus.hu |