


OLASZFALU
KÖZSÉG
TELEPÜLÉSRENDÉZÉSI TERVE
MÓDOSÍTOTT SZABÁLYOZÁSI TERV
BEÉPÍTÉSRE SZÁNT TERÜLET-BELTERÜLET



M 1 : 2 000

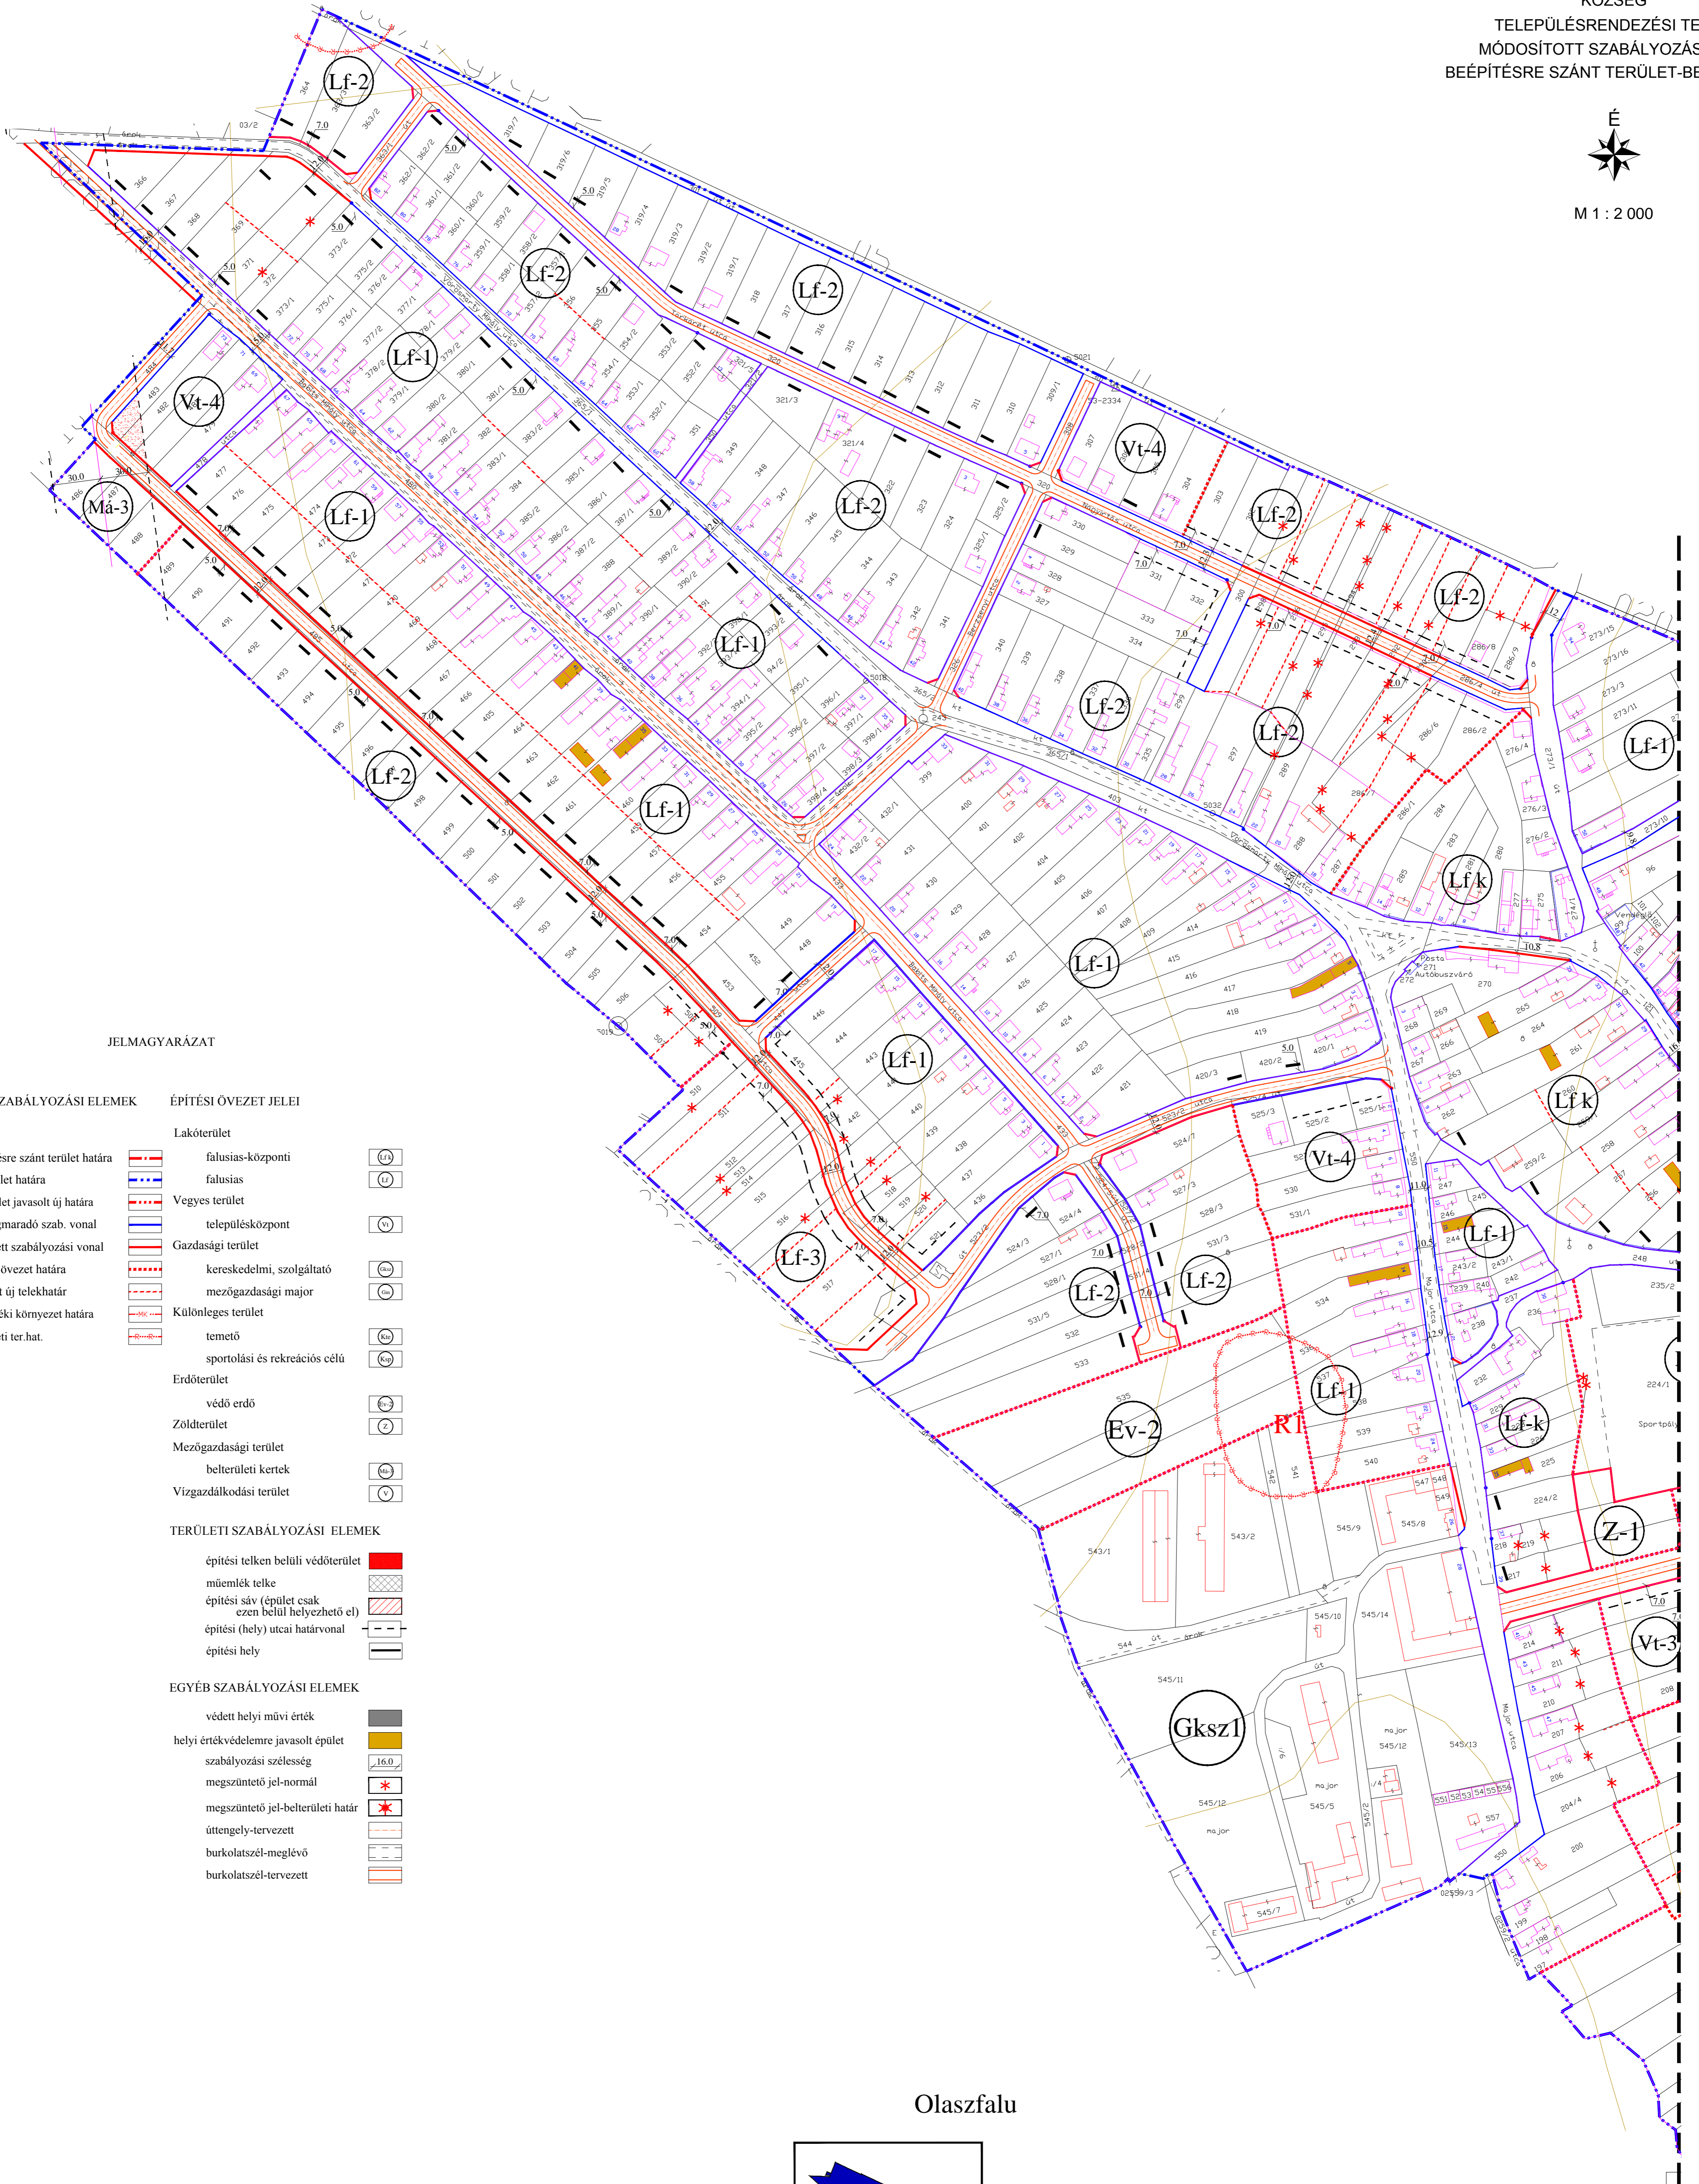

JELMAGYARÁZAT

VONALAS SZABÁLYOZÁSI ELEMÉK

ÉPÍTÉSI ÖVEZET JELEI

beépítésre szánt terület határa		Lakóterület	
belterület határa		falusias-központi	
belterület javasolt új határa		falusias	
meglévő-megmaradó szab. vonal		Vegyes terület	
tervezett szabályozási vonal		településközpont	
építési övezet határa		Gazdasági terület	
ajánlott új telekhatár		kereskedelmi, szolgáltató	
műemléki környezet határa		mezőgazdasági major	
régészeti ter.hat.		Különleges terület	
		temető	
		sportolási és rekreációs célú	
		Erdőterület	
		védő erdő	
		Zöldterület	
		Mezőgazdasági terület	
		belterületi kertek	
		Vizgazdálkodási terület	


TERÜLETI SZABÁLYOZÁSI ELEMÉK

építési telken belüli védőterület	
műemlék telke	
építési sáv (épület csak ezen belül helyezhető el)	
építési (hely) utcai határvonal	
építési hely	

EGYÉB SZABÁLYOZÁSI ELEMÉK

védett helyi művi érték	
helyi értékvédelemre javasolt épület	
szabályozási szélesség	
megszüntető jel-normál	
megszüntető jel-belterületi határ	
üttengely-tervezett	
burkolatszél-meglévő	
burkolatszél-tervezett	

Olaszfalu

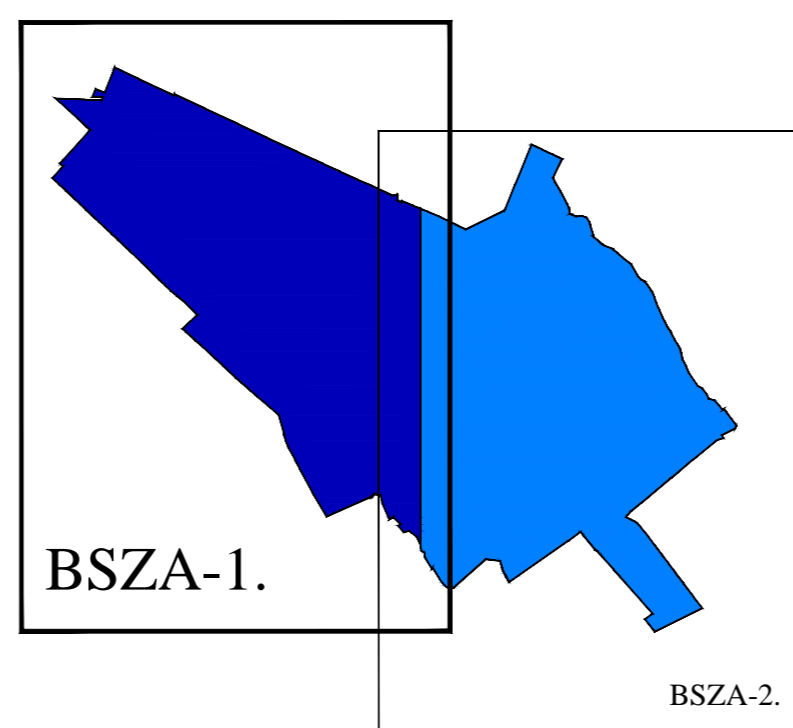

HATÁLYOS: 2019. FEBRUÁR 22-től

Készült az állami alapadatok felhasználásával.	
Megbízó: Olaszfalu község Önkormányzata	BSZA-1
Munka megnevezése: Olaszfalu településrendezési eszközei	2019. II. 22.
Közzététel-tervező: Sturcz Mihály tel.: 71-41-111 okl. építőmérnök	Munkaadó: SZABÁLYOZÁSI TERV Beépítésre szánt területek egységes szerkezetben
Munkatárs: Cseh Edina okl. településmérnök	Tervező: Planteus Kft. 8273 Monostói, Fő út 23. tel.: 06-87-469-209; E-mail: planteus@planteus.hu
Felőrs tervező: Németh Ferenc településrendezési vezető tervező TI-1E 19-0221	